GEODEZIJA I PROJEKTIRANJE j.d.o.o.
Sisak, Rimska ulica 18
GSM: 091/1441-360
OIB: 04673813085

Investitor:
ERGOZOR d.o.o.
Ulica Pavla Radića 9, Zagreb
OIB: 07409034081

Katastarska općina: MAKSIMIR
Katastarska čestica: 4755/2

GEODETSKA SITUACIJA NA DKP

Mjerilo 1:500
LIST 2
1
2

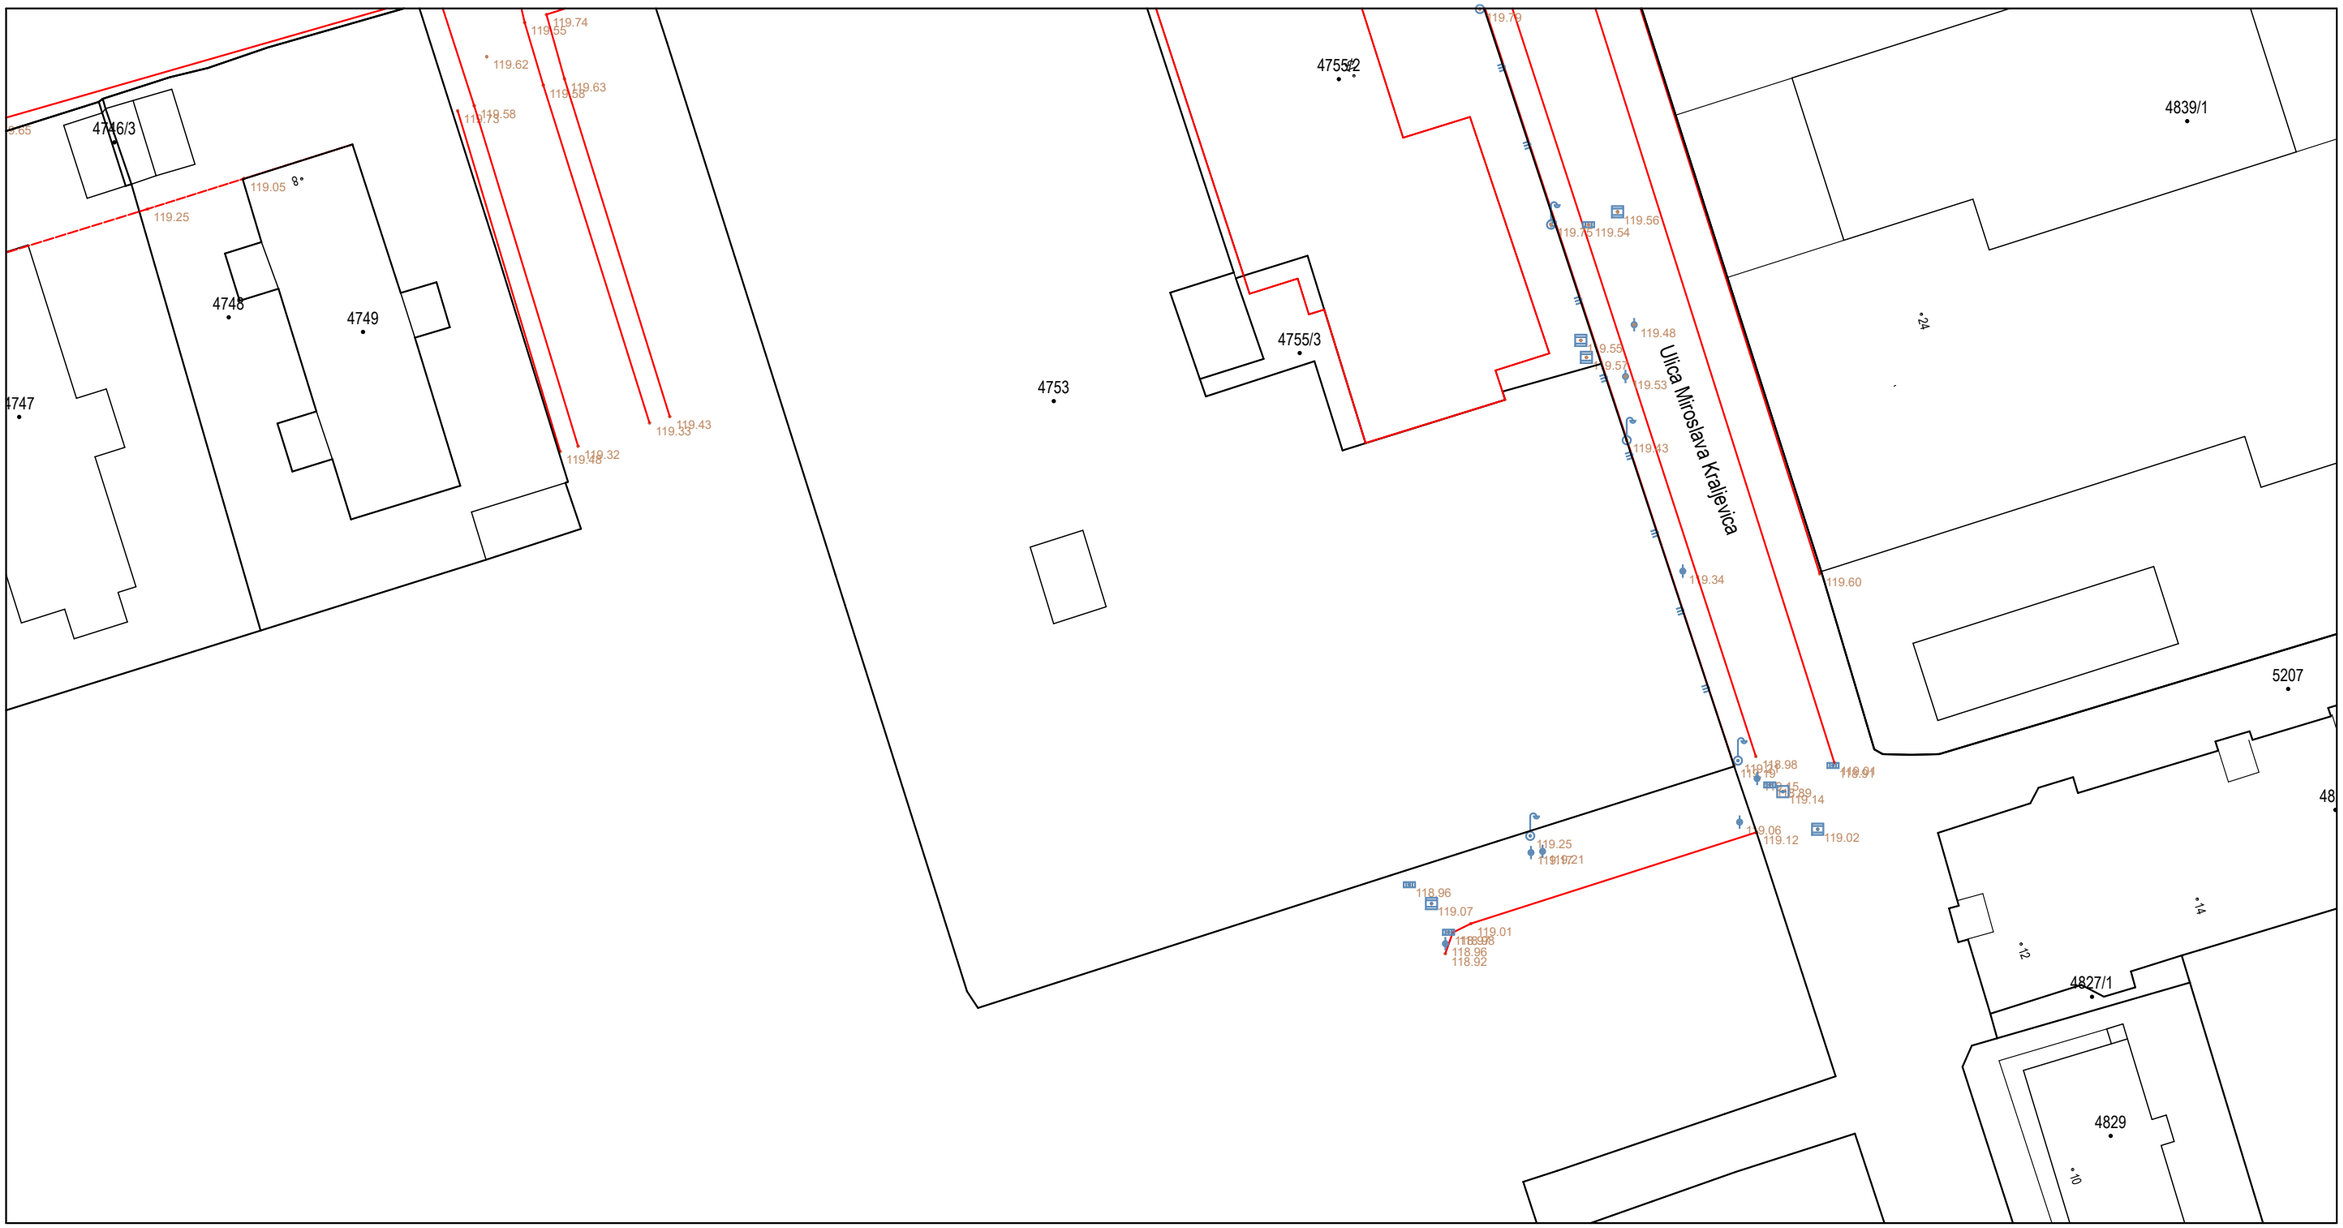

Izradio/la:
Dragomir Čičić, dipl.ing.geod.
Sisak, 8. travanj 2024. godine
Broj elaborata: 1-0804-24/BS

Odgovorna osoba za obavljanje stručnih geodetskih poslova:
Dragomir Čičić, dipl.ing.geod.

Dragomir Čičić

Digitalno potpisao: Dragomir Čičić
Datum: 2024.04.09 12:50:23 +02'00'